


Lageplan zur geplanten Liegenschaftsteilung

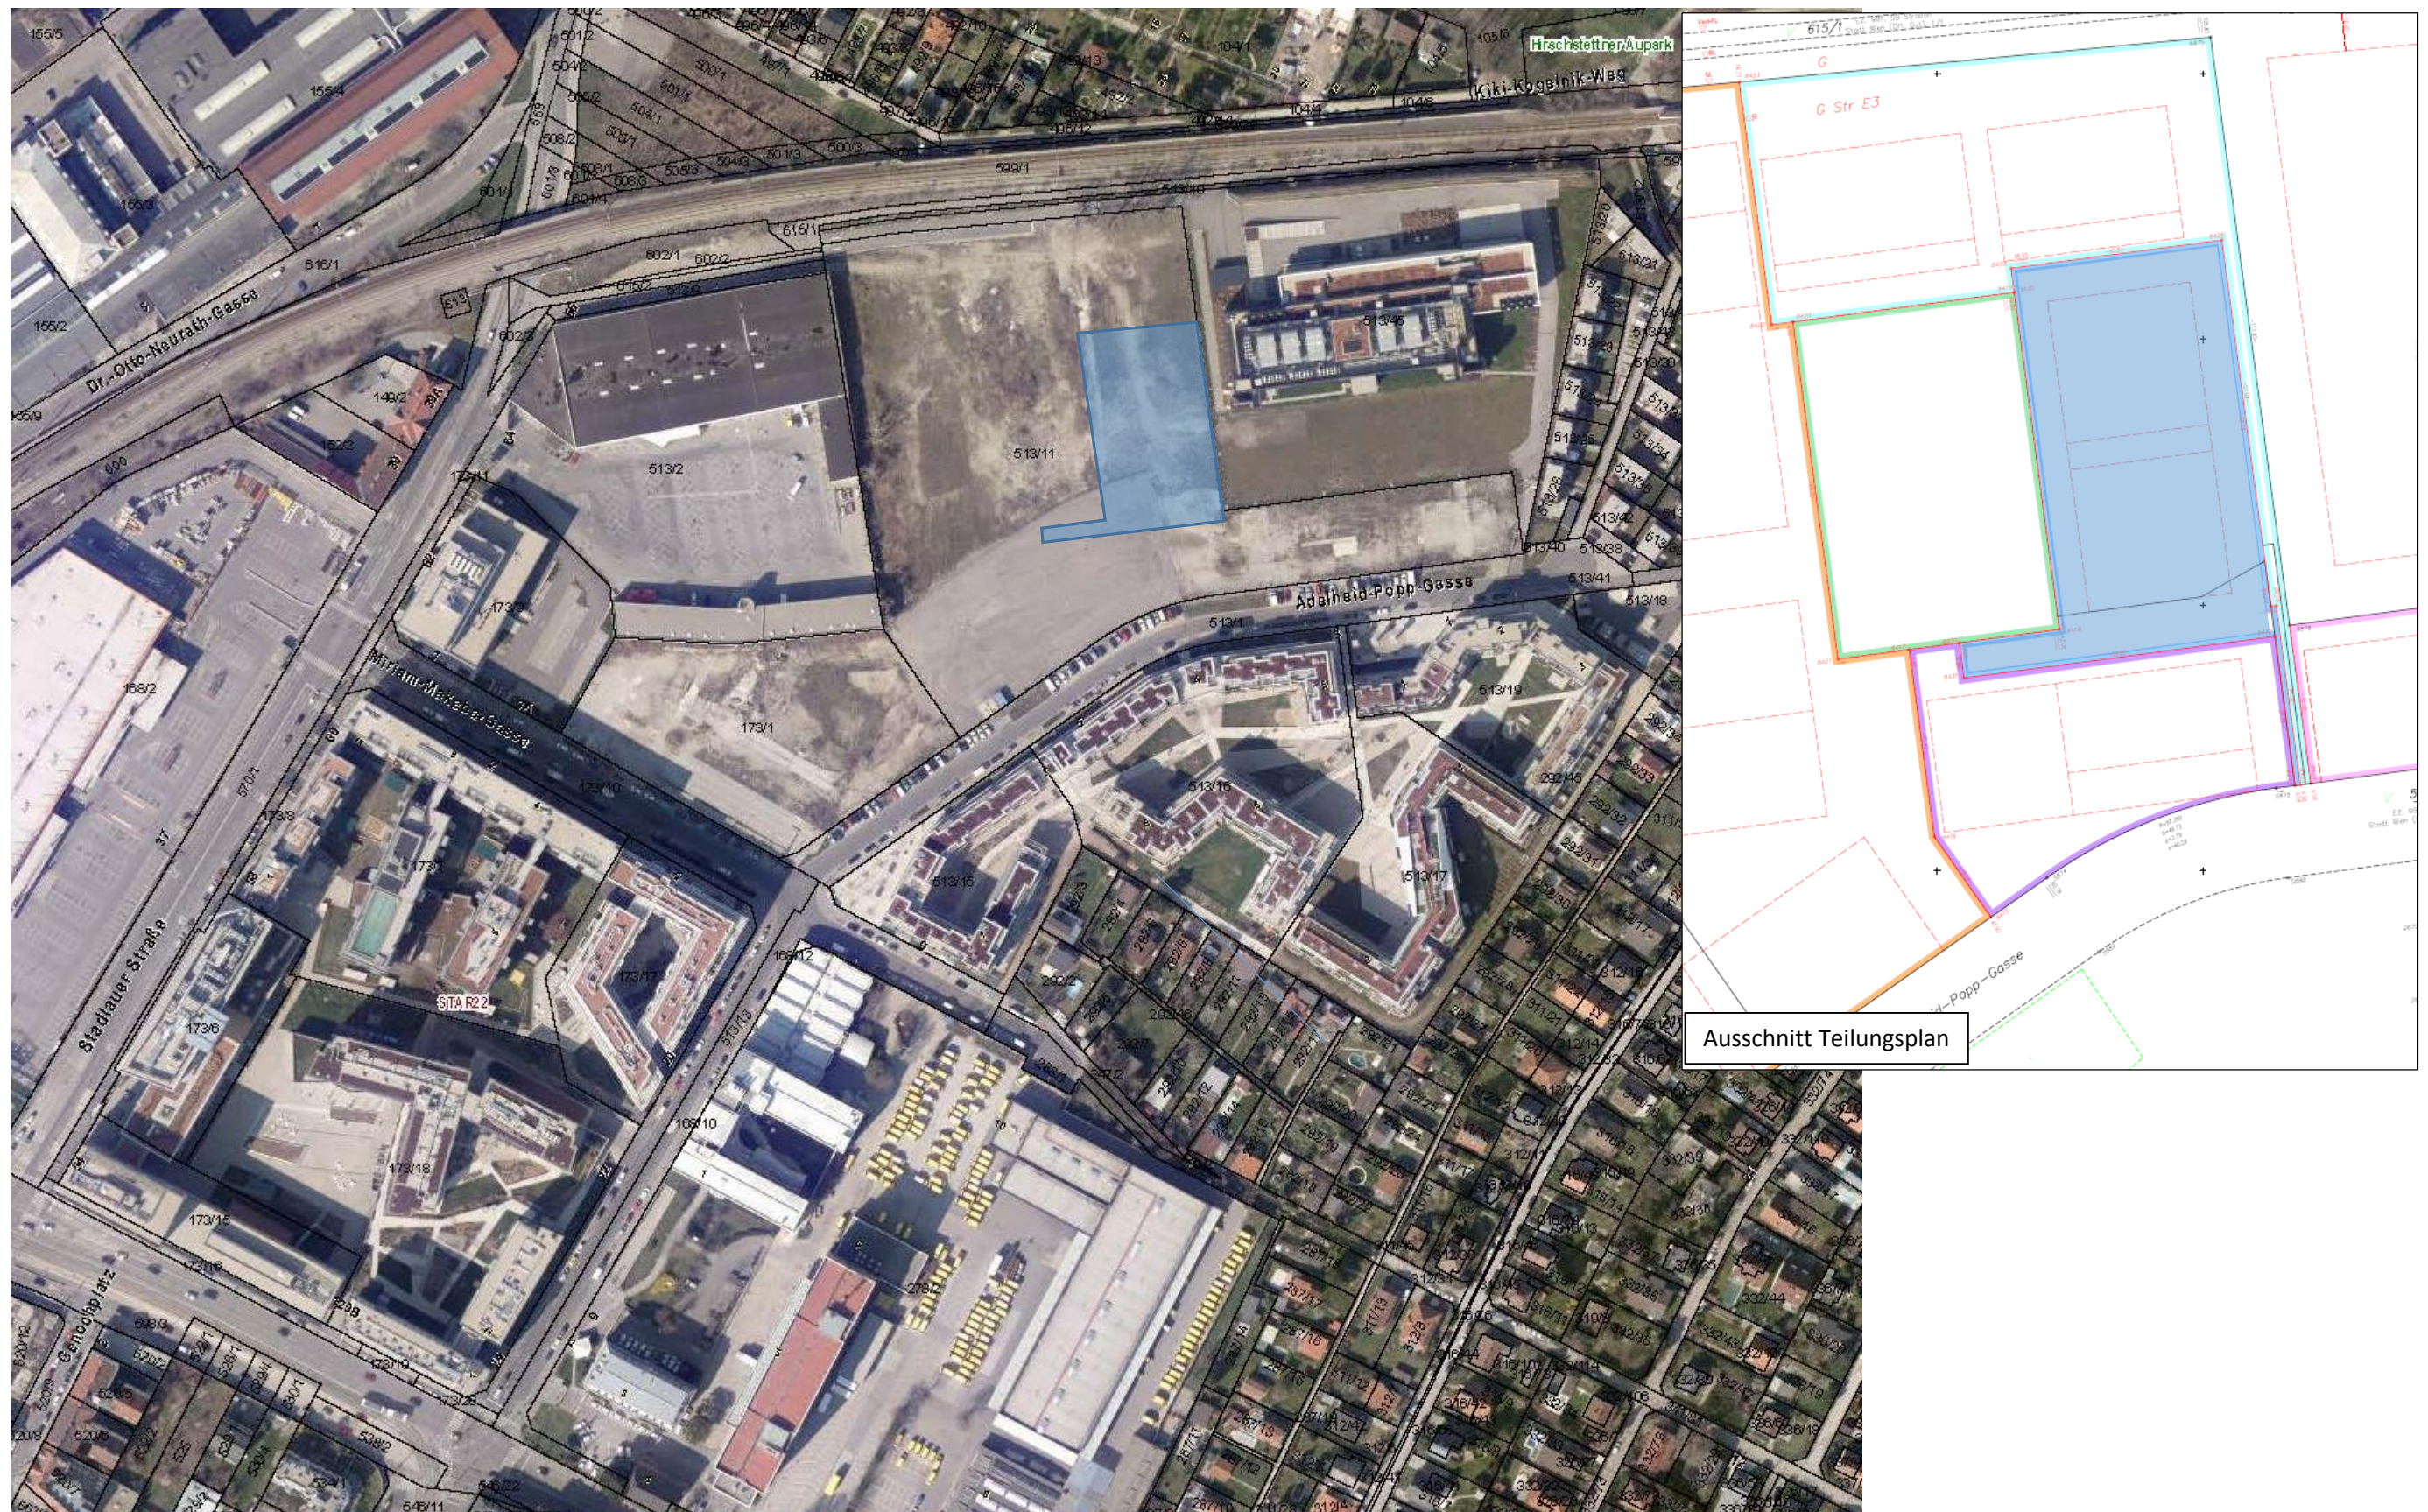

der umrandete Bereich des Bauplatz C2 im Luftbild entspricht nicht zu hundert Prozent dem Teilungsplan (siehe Ausschnitt Teilungsplan)